




Voorgevel berging

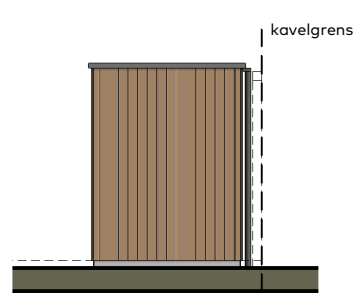

Rechterzijgevel berging

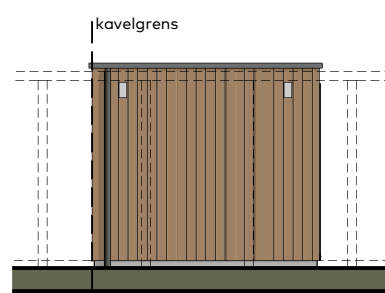



Achtergevel berging

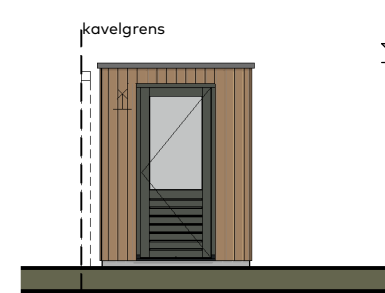


Linkerzijgevel berging

▽ 2600+ dakrand

Schaalliniaal 1:100

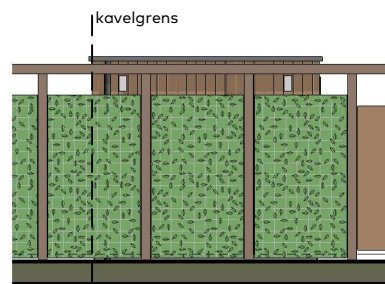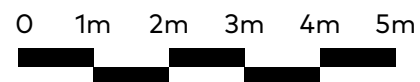

Aanzicht parkeerstraat

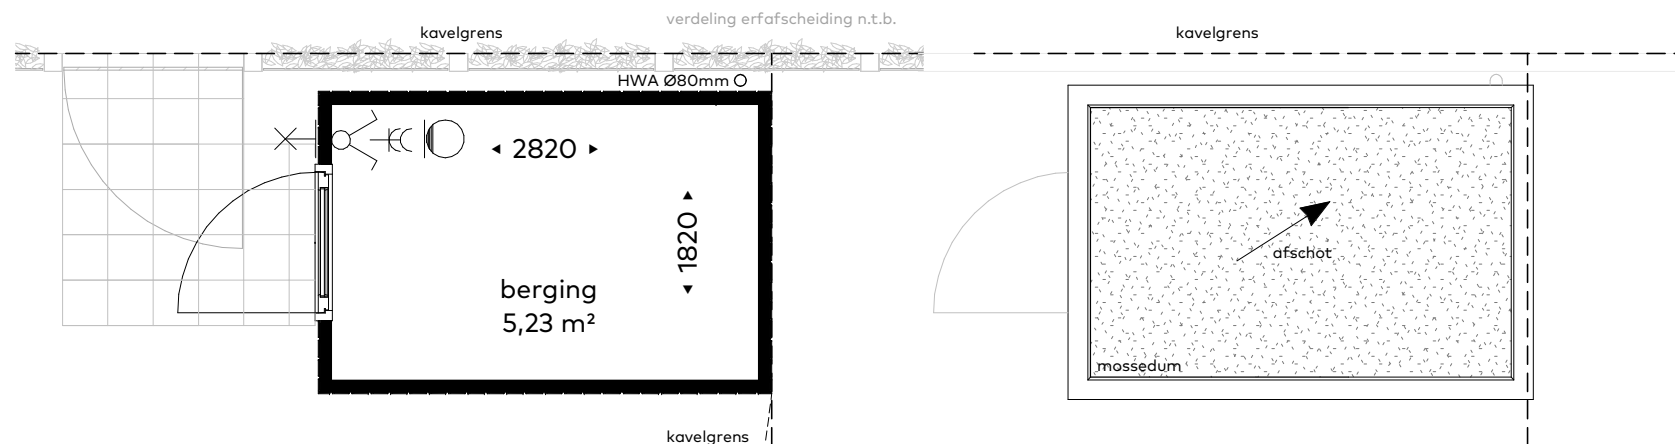





Begane grond

Eerste verdieping

Schaalliniaal 1:50



Renvooi elektra:

-  wandcontactdoos, dubbel
-  schakelaar, dubbel
-  lichtpunt, wand
-  lichtpunt, wand, met armatuur

Berging type : bg_27

Bouwnummer : 27

Schaal : 1:50/1:100

Datum : 1 mei 2026

Formaat : 42x29

Een ontwikkeling en realisatie van:



Koperscontracttekening - basis



Park ARSENAAL

LEIDSEWEG VOORSCHOTEN