




Voorgevel berging

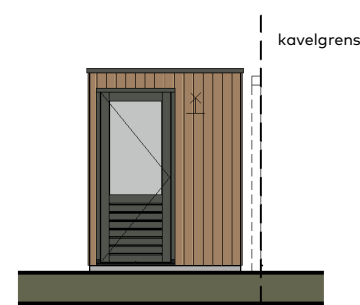

Rechterzijgevel berging


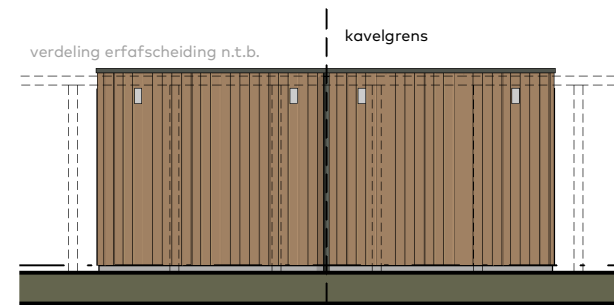


Achtergevel berging

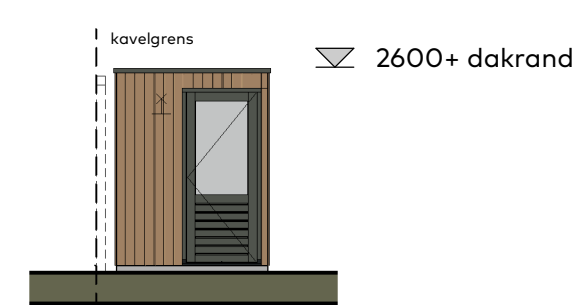


Linkerzijgevel berging


Schaalliniaal 1:100

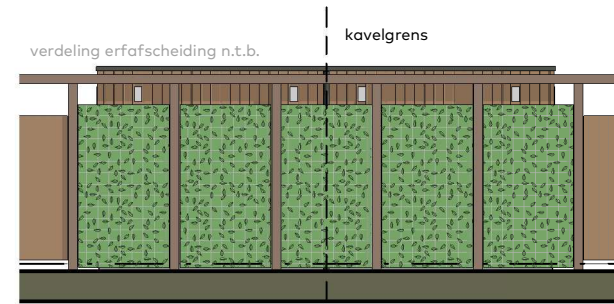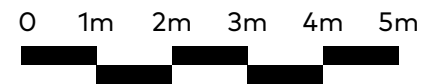

Aanzicht parkeerstraat

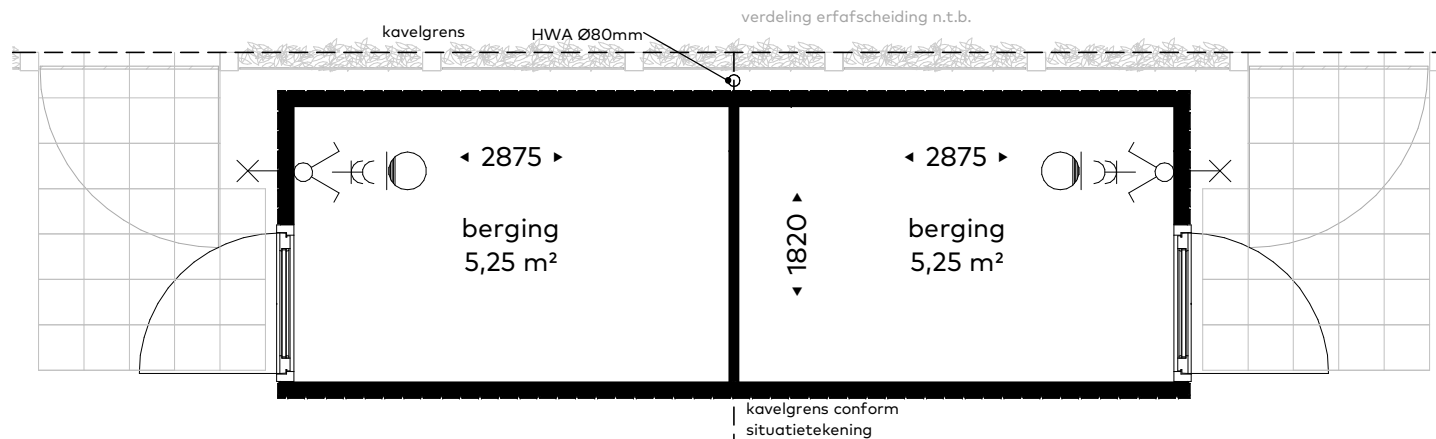

Begane grond

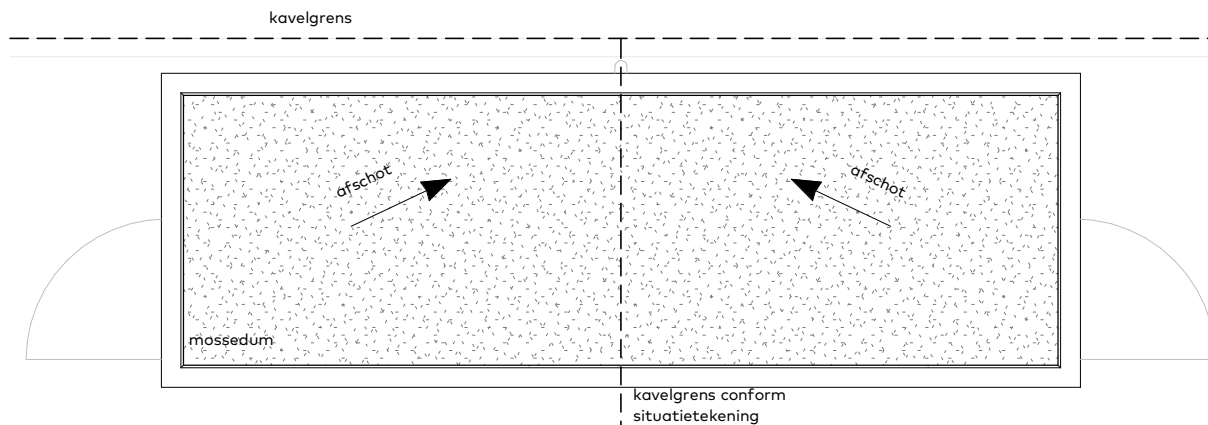

Dak aanzicht





Bouwnummer:
29,31,33,35,37,39 en 41

Bouwnummer:
28,30,32,34,36,38 en 40

Schaalliniaal 1:50



Renvooi elektra:

-  wandcontactdoos, dubbel
-  schakelaar, dubbel
-  lichtpunt, wand
-  lichtpunt, wand, met armatuur

Berging type : bg_03
Bouwnummer : 28 t/m 41

Schaal : 1:50/1:100
Datum : 1 mei 2026
Formaat : 42x29

Een ontwikkeling en realisatie van:



Koperscontracttekening - basis



Park ARSENAAL

LEIDSEWEG VOORSCHOTEN