





Voorgevel  
schaal 1:100

Achtergevel  
schaal 1:100

Schaallijniaal 1:100  
0 1m 2m 3m 4m 5m

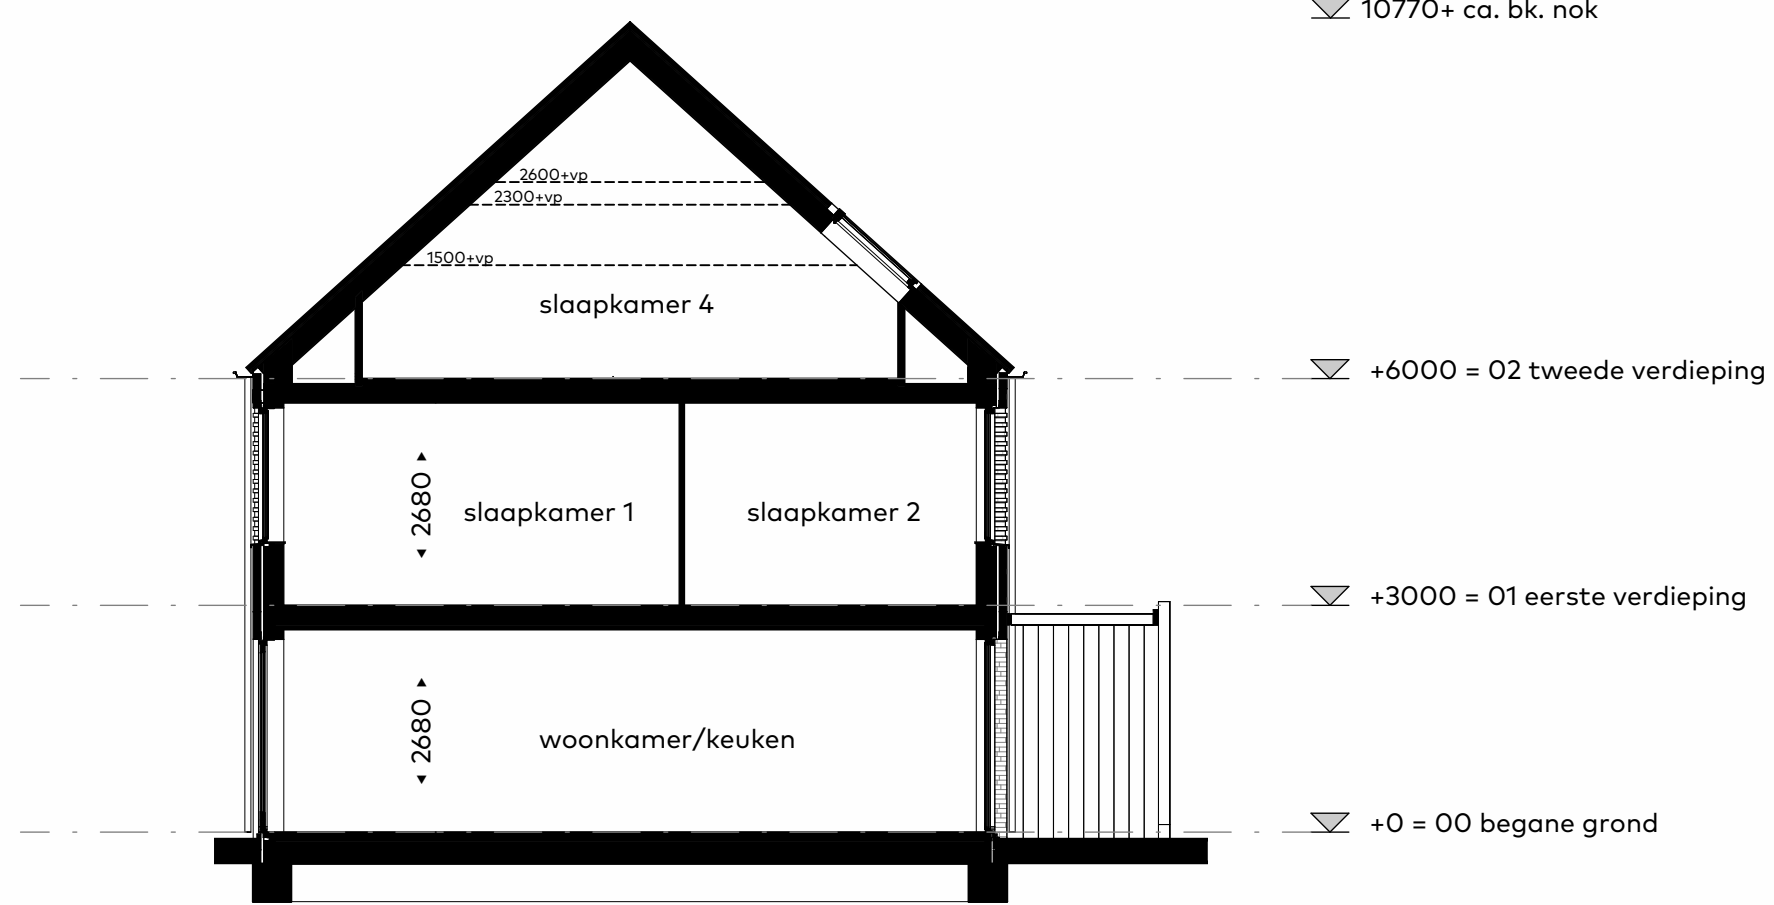


Doorsnede  
schaal 1:100

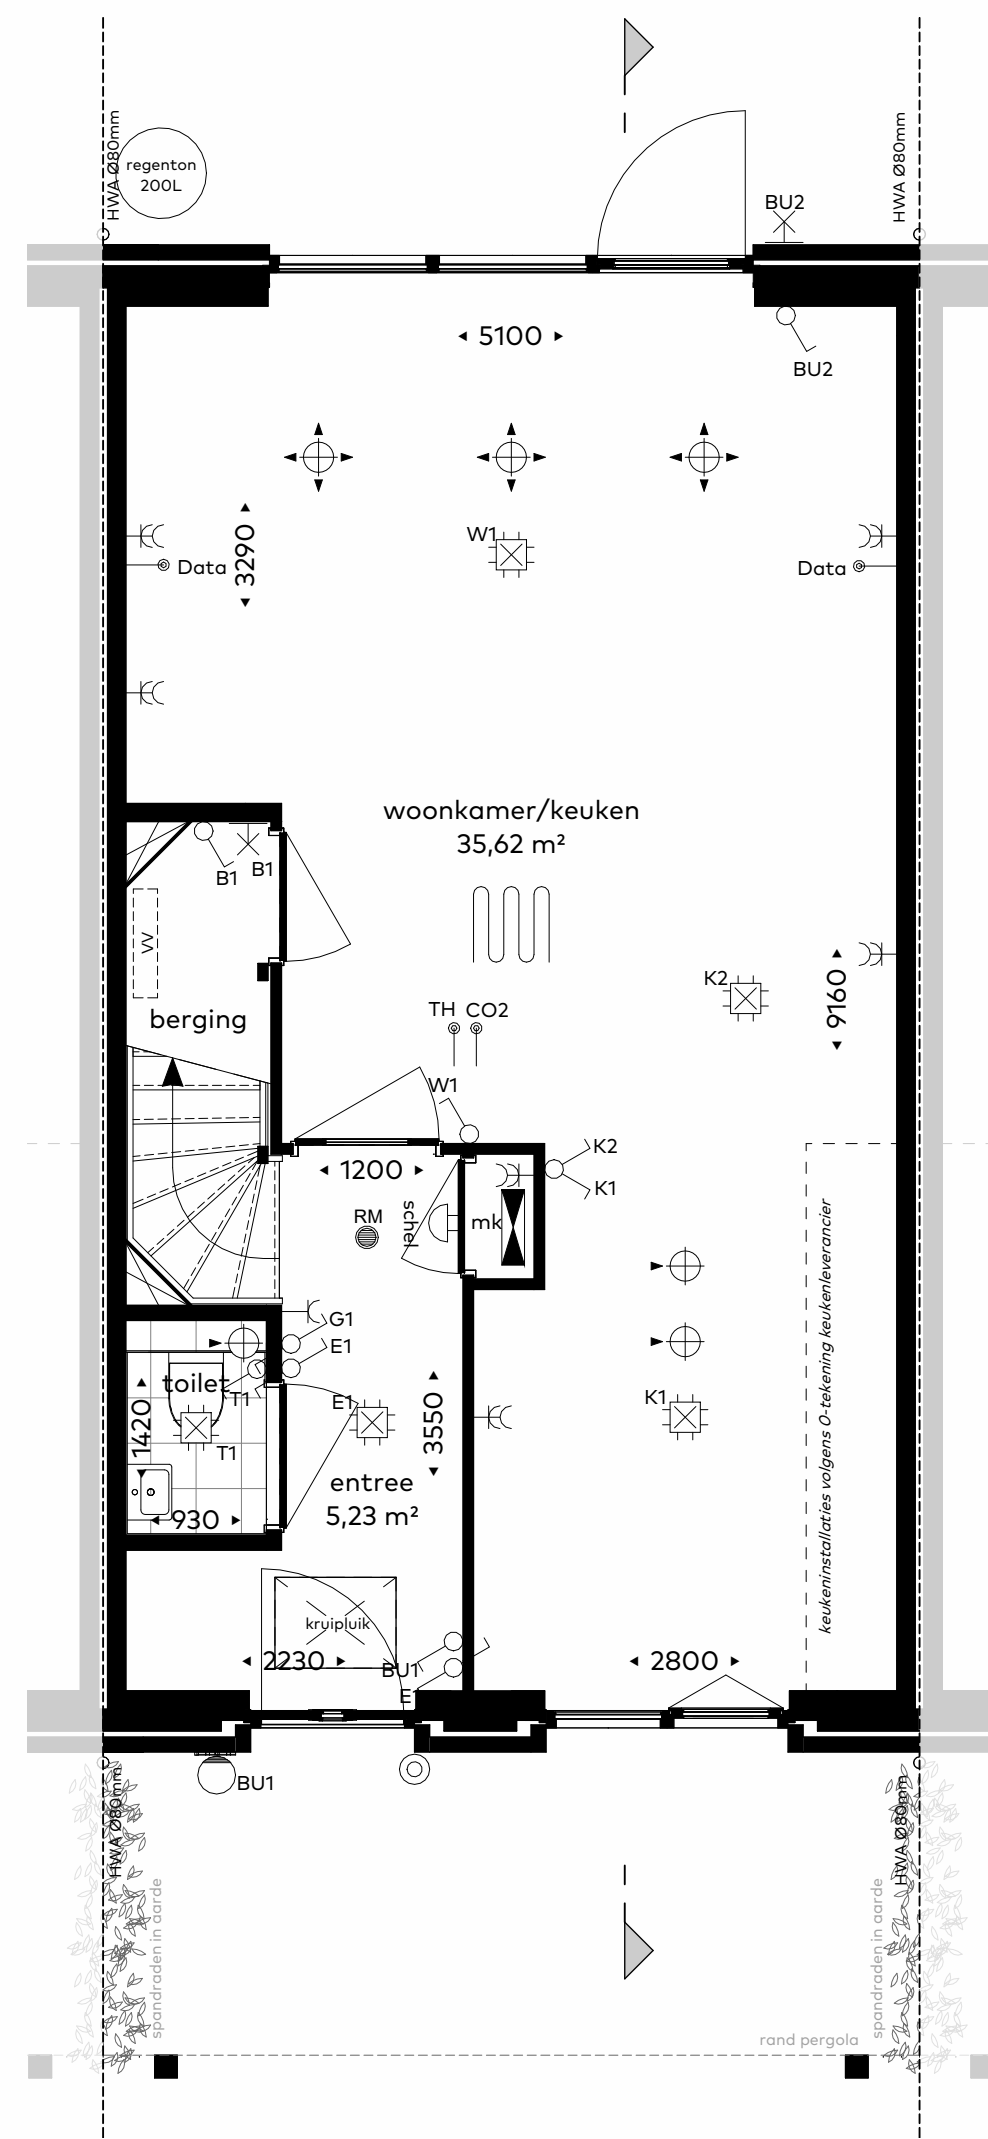


Begane grond  
schaal 1:50

Schaallijniaal 1:50  
0 1m 2m 3m 4m 5m

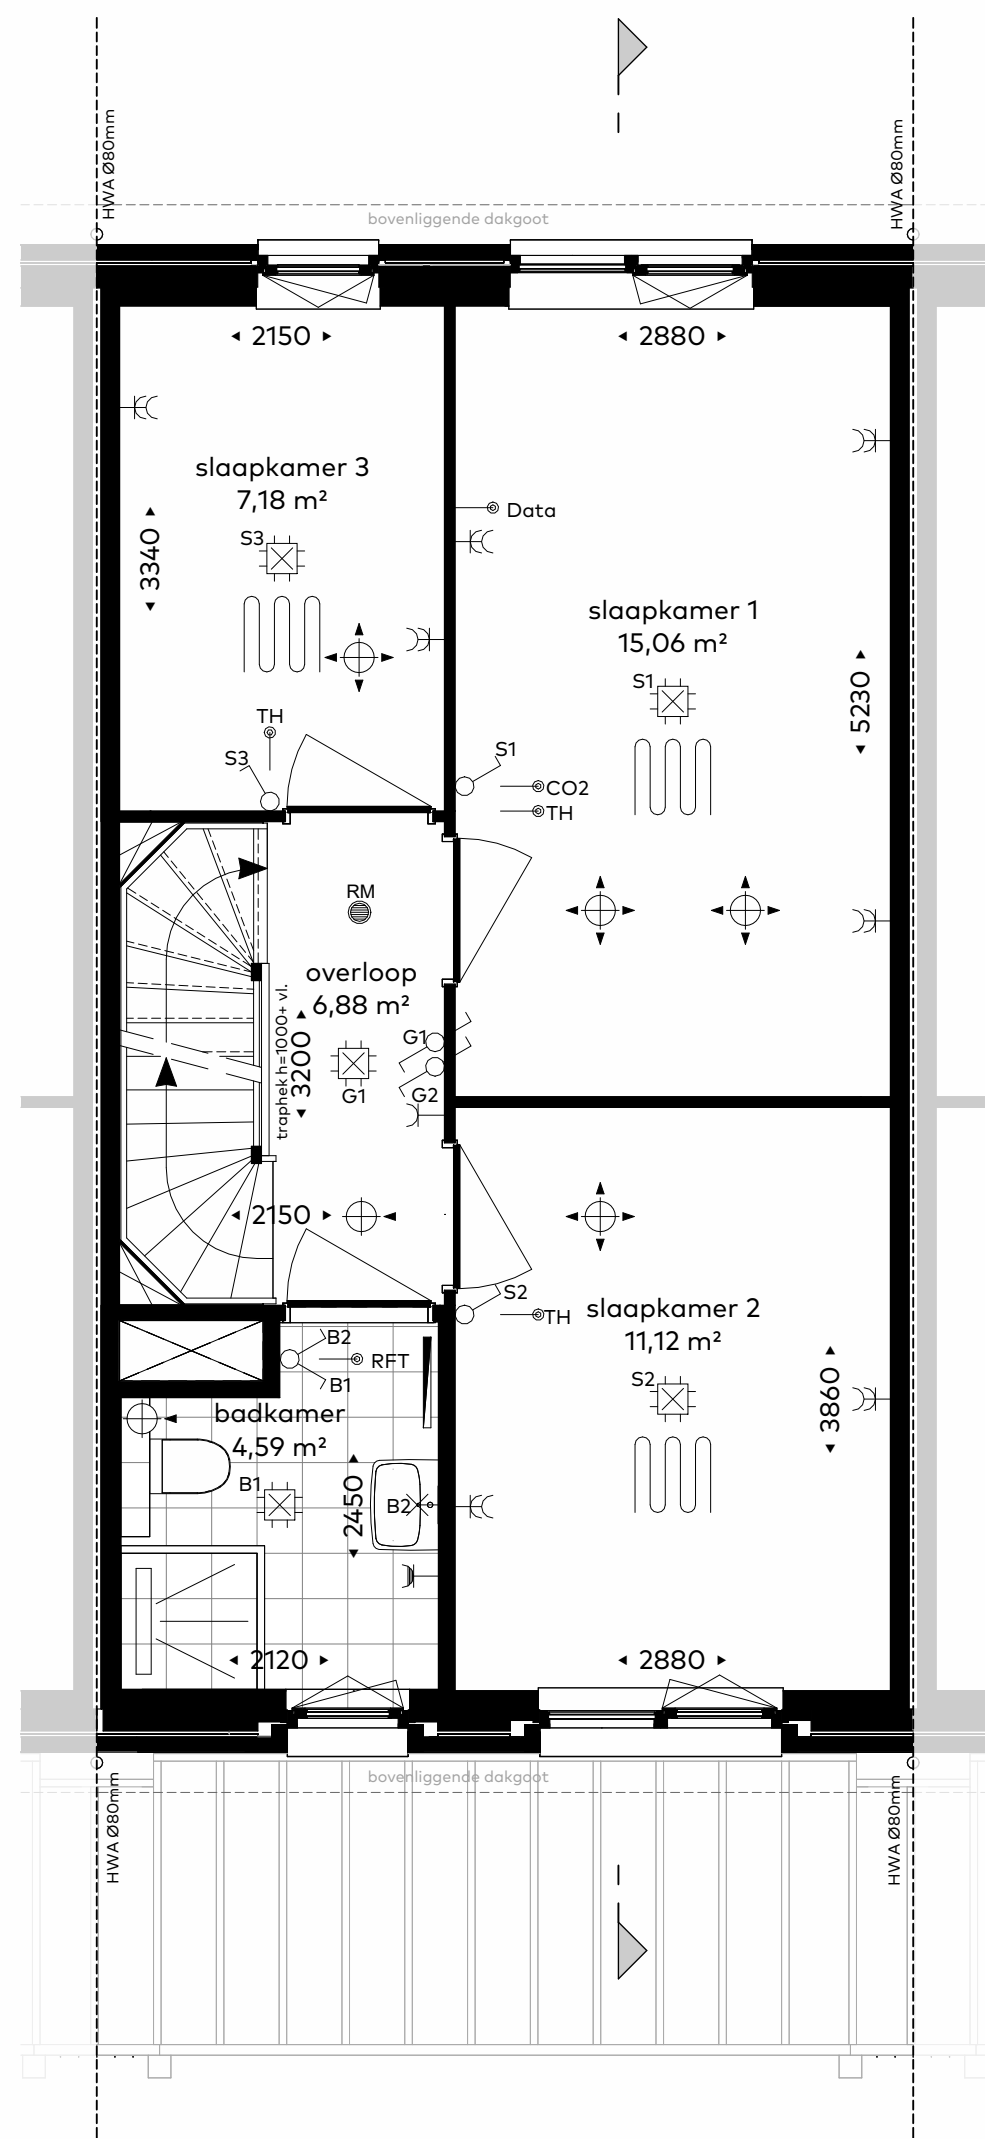

Eerste verdieping  
schaal 1:50

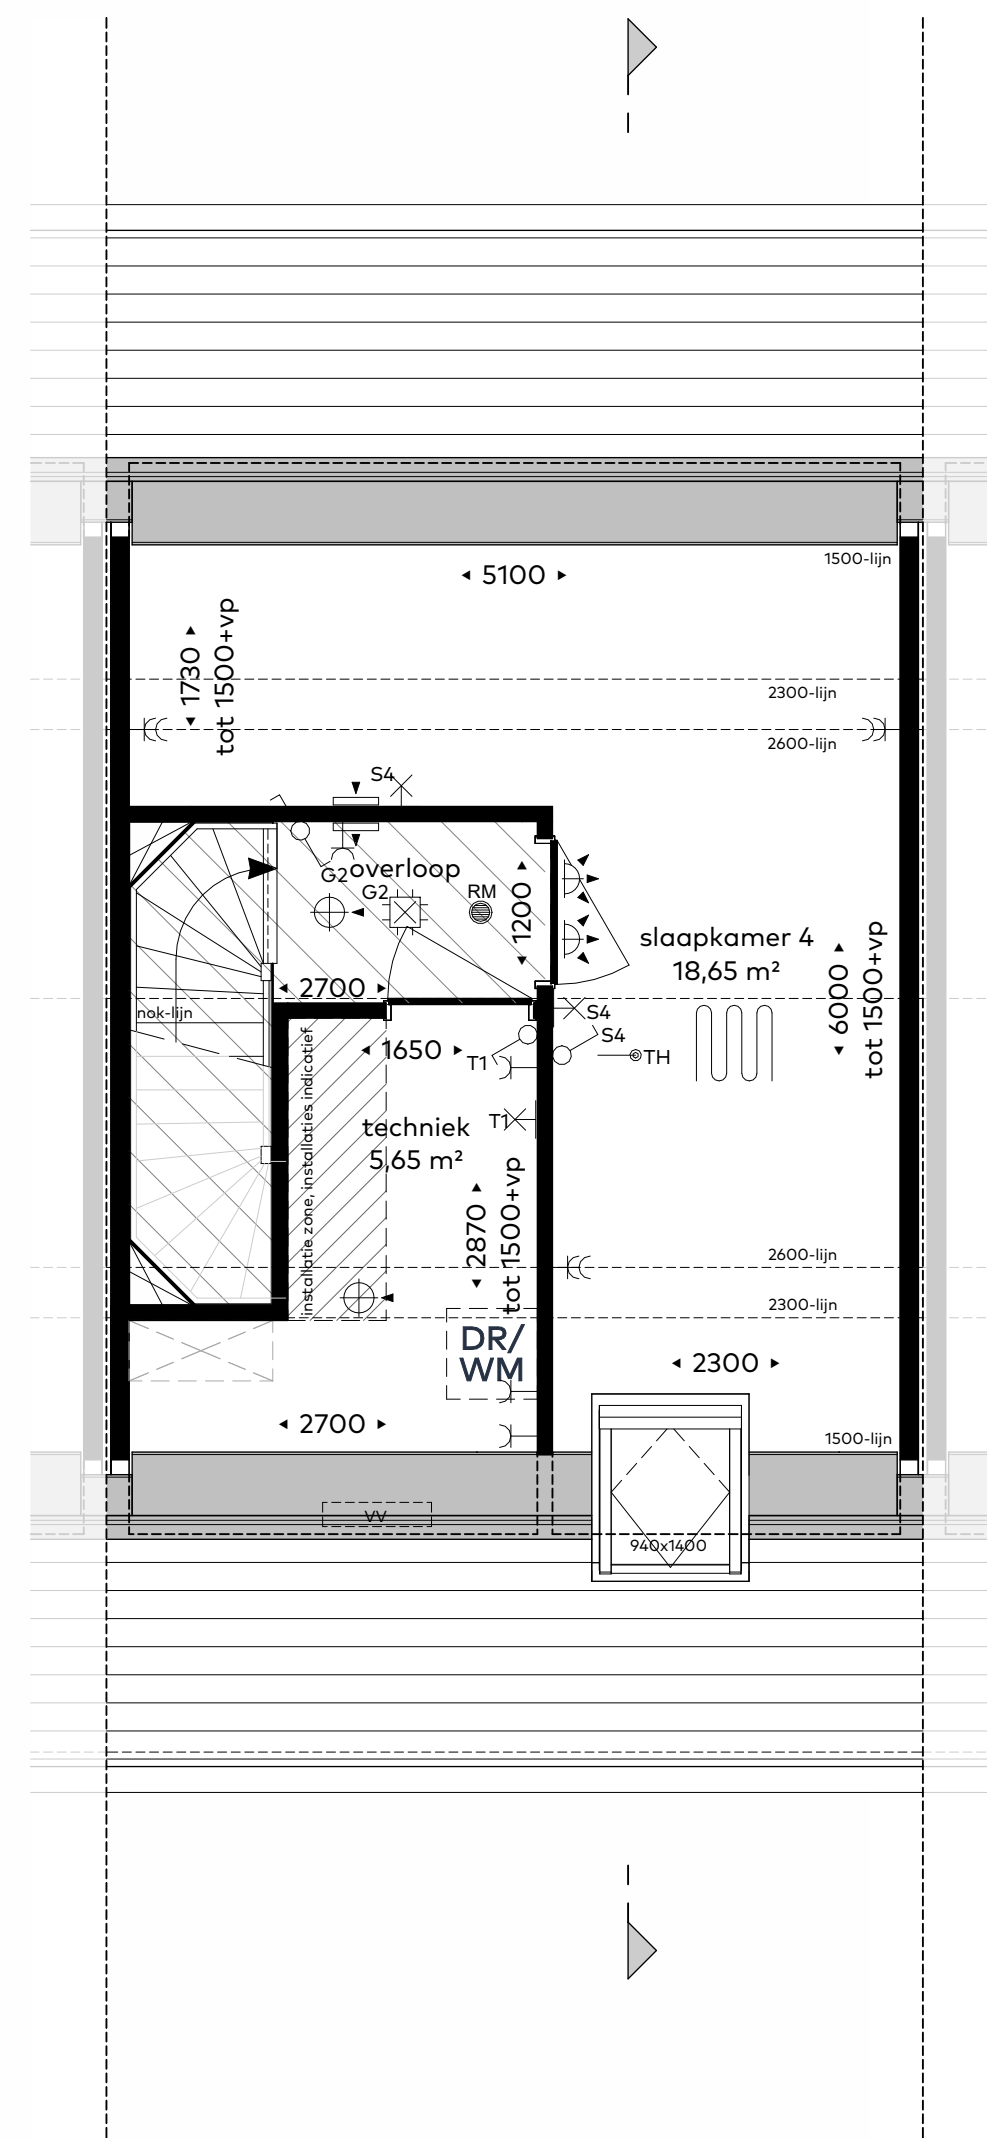

Tweede verdieping  
schaal 1:50

## Renvooi

Krijtstreep methode: In sommige verblijfsruimtes is de krijtstreep methode toegepast: Een ruimte hoeft binnen de bouwregelgeving niet fysiek door wanden omgeven te zijn. Er kan gewerkt worden met een 'fictieve' scheidingsconstructie voor een functiegebied, verblijfsgebied, functieruimte of verblijfsruimte. Deze methode wordt toegepast als een gebied niet volledig aan de eisen voor daglichttoetreding kan voldoen, de oppervlakte van het verblijfsgebied wordt afgestemd op de beschikbare hoeveelheid daglicht. Meer informatie hierover is opgenomen in de Technische omschrijving (TO) van 1 mei 2026.

- alle maatvoering zijn 'circa'-maten in millimeters (mm), daarbij is er geen rekening gehouden met eventuele wandafwerkingen of vloerafwerkingen.
- maatvoering van toilet ruimten zijn inclusief inbouwreservoir waar een planchet is toegepast.
- vermelde ruimte oppervlakten conform NEN 2580
- wijzigingen ter voldoening aan (semi)overheidsvoorschriften en/of -voorschriften, alsmede wijzigingen in maatvoering en materiaalkeuze die tijdens de uitvoering van het werk noodzakelijk blijken, worden nadrukkelijk voorbehouden.
- alle (verblijfs)ruimte met een thermostaat zijn voorzien van vloerverwarming.
- alle op de tekening aangegeven elektrische verwarmingselementen, ventilatieventielen, lichtpunten, wandcontactdozen, schakelaars, spuwvers, inspectieluiken, spuwvers, pv-panelen, dakdoorvoeren e.d. zijn indicatief
- in de techniek getekende installaties zijn in positie en afmetingen indicatief

### Legenda:

- |  |  |  |   |
|--|--|--|---|
|  | Afvoer mechanische ventilatie plafond  |  | RM rookmelder   |
|  | Afvoer mechanische ventilatie wand     |  | gw geluidswerende deur  |
|  | Toevoer mechanische ventilatie plafond |  | verlaagd plafond  |
|  | Toevoer mechanische ventilatie wand    |  | Afkortingen:<br>reservering opstelplaats Warmtepomp en Warmteterugwinning |
|  | Doorstroomrooster                      |  | DR reservering opstelling droger  |
|  | Vloerverwarming                        |  | WM reservering opstelling wasmachine                                      |
|  | Radiator                               |  | MK meterkast  |
|  | verdelers vloerverwarming              |  |   |

### Elektra:

- |  |  |  |                                  |  |            |
|--|--|--|----------------------------------|--|------------|
|  | wandcontactdoos, enkel                 |  | lichtpunt, plafond               |  | beldrukker |
|  | wandcontactdoos, enkel, spatwaterdicht |  | lichtpunt, wand                  |  | schel      |
|  | wandcontactdoos, dubbel                |  | lichtpunt, wand, met armatuur    |  |            |
|  | schakelaar, enkel                      |  | thermostaat                      |  |            |
|  | schakelaar, dubbel                     |  | CO2 sensor                       |  |            |
|  | schakelaar, wissel                     |  | bediening mechanische ventilatie |  |            |
|  |  |  | data                             |  |            |

### situatie 1:1000



Bloknummer : 9  
Bouwnummer : 44 (type B1sp)

Schaal : 1:50/1:100/1:1000  
Datum : 1 mei 2026  
Formaat : 60x70

Een ontwikkeling en realisatie van:



Koperscontracttekening - basis



Park ARSENAAL  
LEIDSEWEG VOORSCHOTEN