

Voorgevel berging

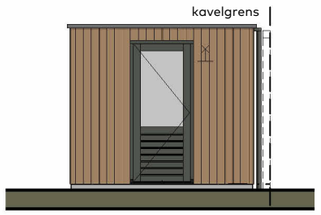

Rechterzijgevel berging

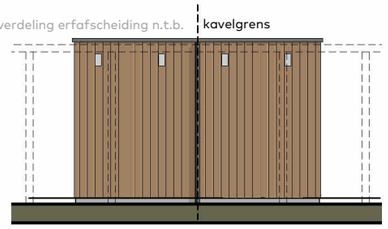

Achtergevel berging

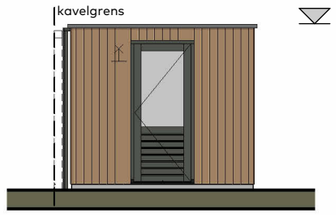

Linkerzijgevel berging

2599+ dakrand

Schaalliniaal 1:100

0 1m 2m 3m 4m 5m

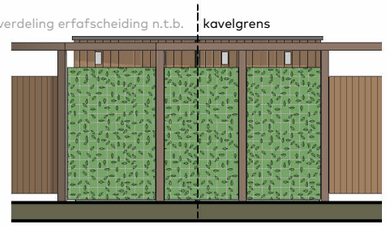

Aanzicht parkeerstraat

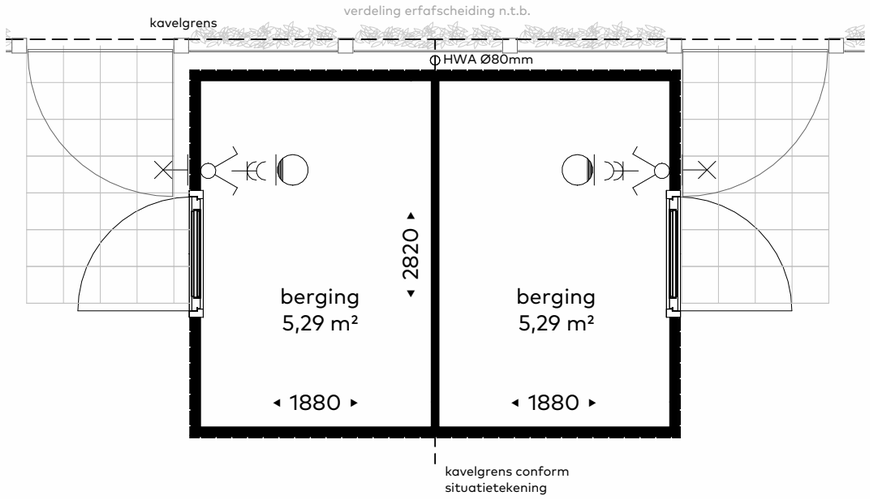

Begane grond

Bouwnummer:
02,14,16,18,20,22,
52,54 en 56

Bouwnummer:
01,13,15,17,19,21,
53 en 55

Schaalliniaal 1:50

0 1m 2m 3m 4m 5m

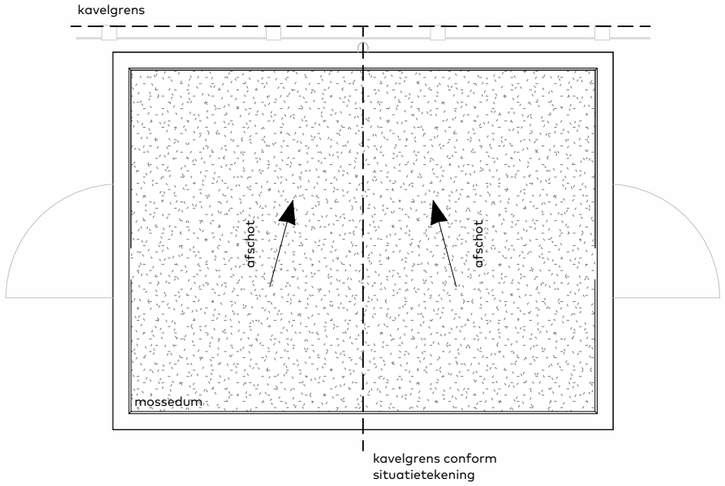

Dak aanzicht

Renvooi elektra:

- wandcontactdoos, dubbel
- schakelaar, dubbel
- lichtpunt, wand
- lichtpunt, wand

Berging type : bg_01
Bouwnummer : 1,2,13 t/m 22,52 t/m 56

Schaal : 1:50/1:100
Datum : 1 mei 2026
Formaat : 42x29

Een ontwikkeling en realisatie van:

NIERSMAN
BOUW | ONTWIKKELING | VASTGOED

Koperscontracttekening - basis

Park ARSENAAL
LEIDSEWEG VOORSCHOTEN