

Voorgevel berging

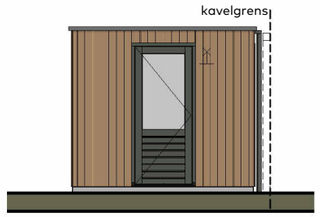

Rechterzijgevel berging

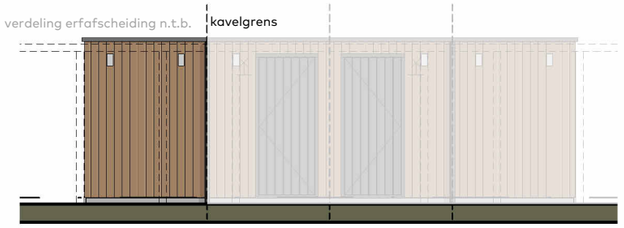

Achtergevel berging

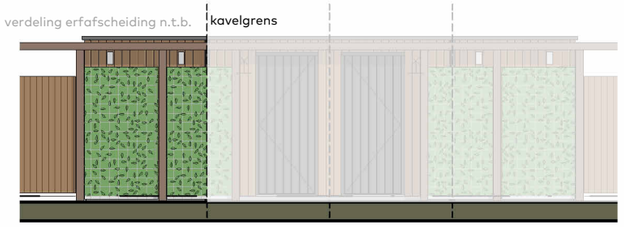

Aanzicht parkeerstraat

Schaalliniaal 1:100

0 1m 2m 3m 4m 5m

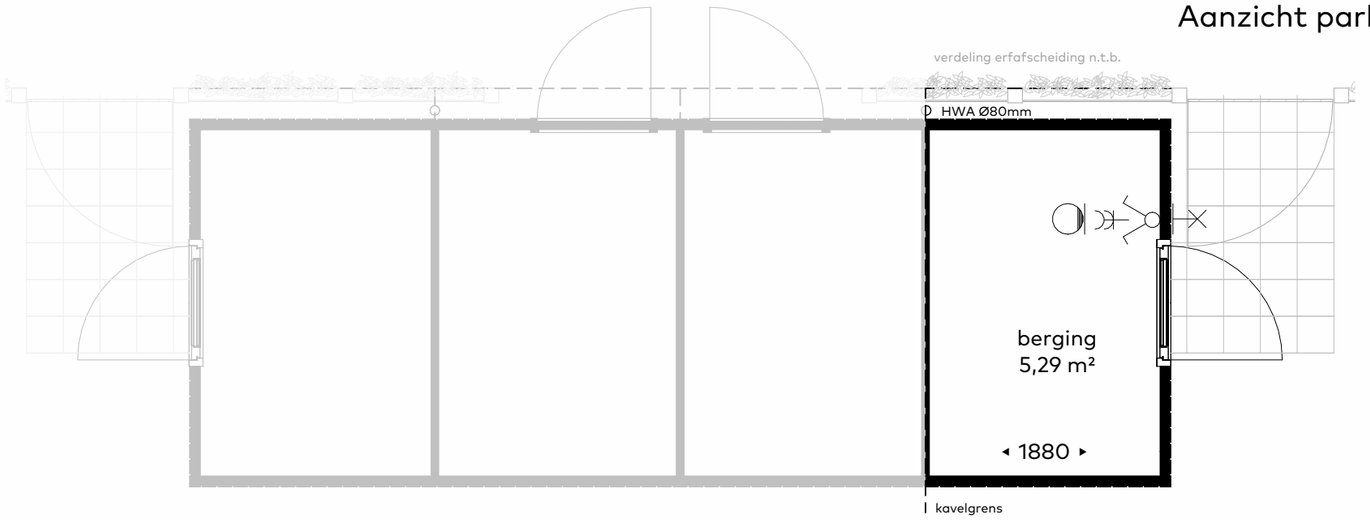

Begane grond

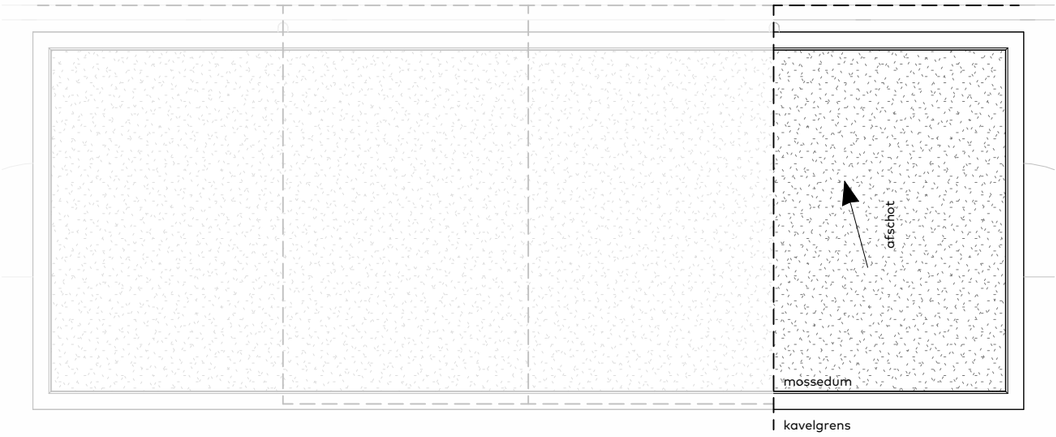

Dak aanzicht

Schaalliniaal 1:50

0 1m 2m 3m 4m 5m

Bouwnummer:
03 en 10(sp)

Renvooi elektra:

- wandcontactdoos, dubbel
- schakelaar, dubbel
- lichtpunt, wand
- lichtpunt, wand

Berging type : bg_02
Bouwnummer : 3 & 10

Schaal : 1:50/1:100
Datum : 1 mei 2026
Formaat : 42x29

Een ontwikkeling en realisatie van:

NIERSMAN
BOUW | ONTWIKKELING | VASTGOED

Koperscontracttekening - basis

Park ARSENAAL

LEIDSEWEG VOORSCHOTEN